


# GRAND DESS(E)IN



Jean-Pierre Buyle, Administrateur de la Fondation Poelaert

---

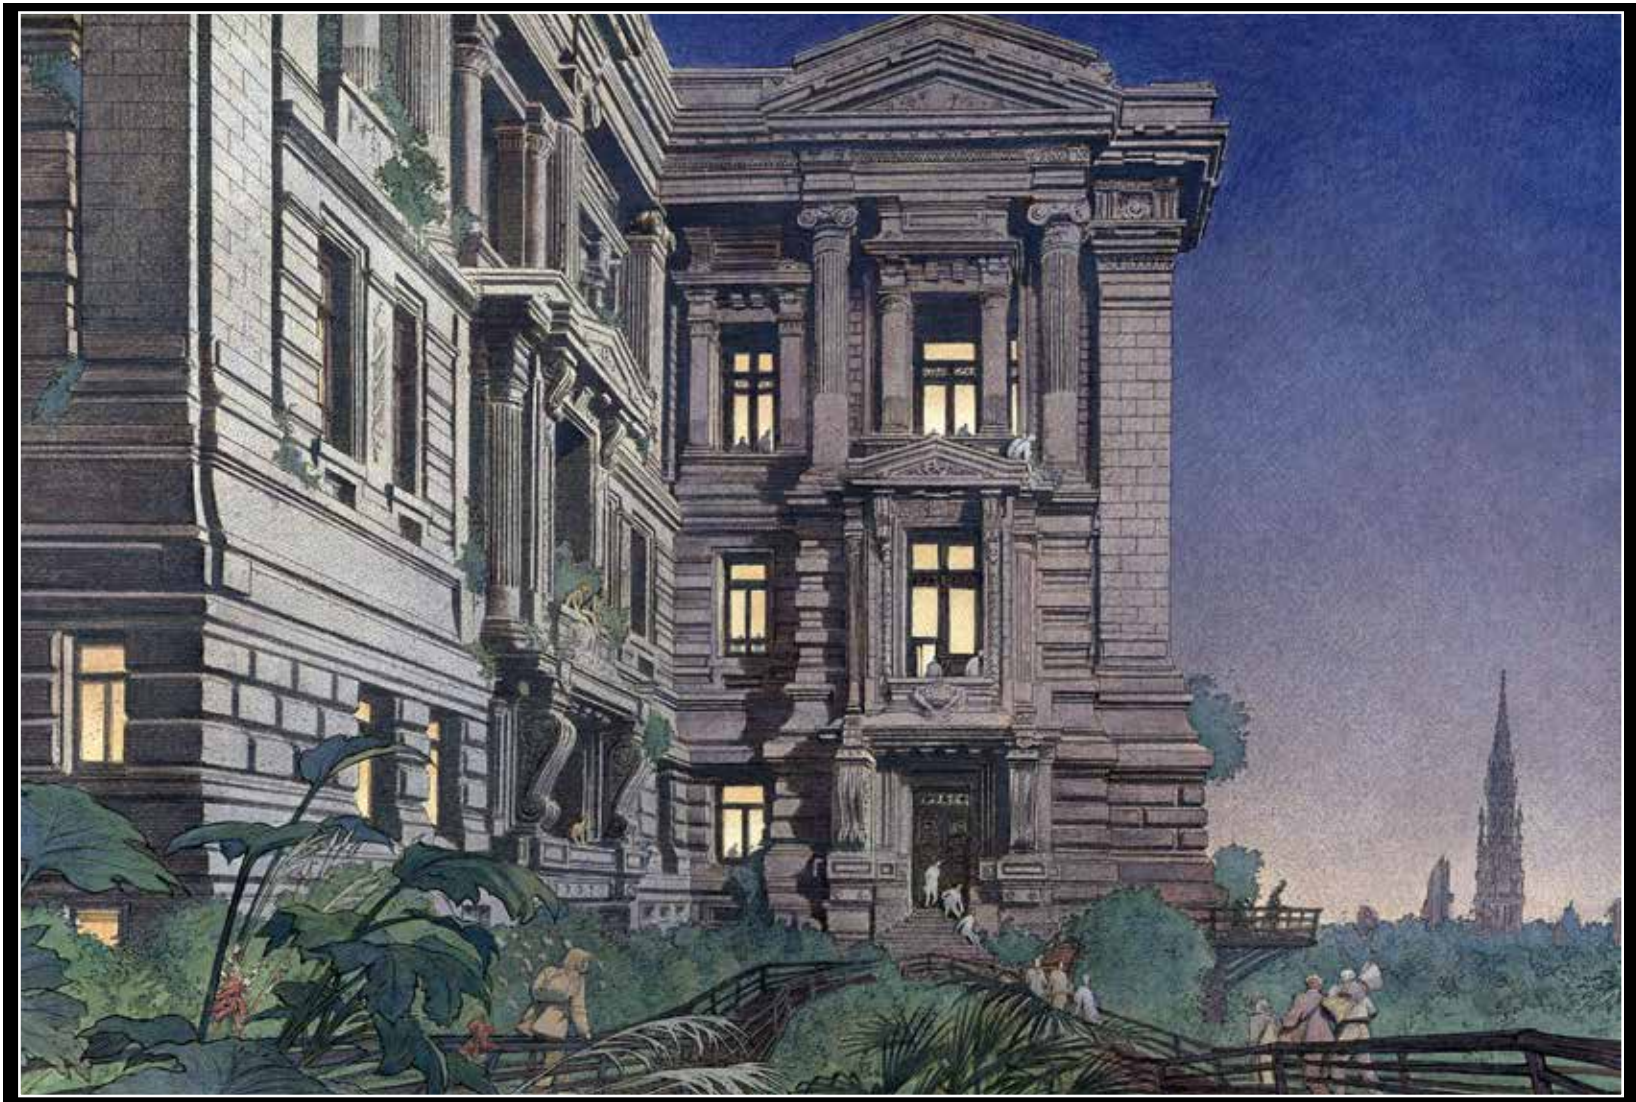

## PLUS QU'UN BÂTIMENT, LE PALAIS DE JUSTICE EST UN COLOSSE DANTESQUE !

---

CE PILIER MONUMENTAL QUI TOUCHE LE CIEL FAIT PARTIE INTÉGRANTE DE LA VIE DE LA CITÉ. IL EST HANTÉ DE FANTÔMES DE MARBRE, DE FER ET DE BRONZE. TOUT Y EST DÉMESURE : UNE SUPERFICIE AU SOL DE 26.000 M<sup>2</sup>, 27 GRANDES SALLES, 240 SALLES PLUS PETITES, 1.530 PORTES, 1.513 FENÊTRES, 1.700 RADIATEURS. C'EST UN PATRIMOINE OÙ LE TEMPS N'A PAS DE PRISE.